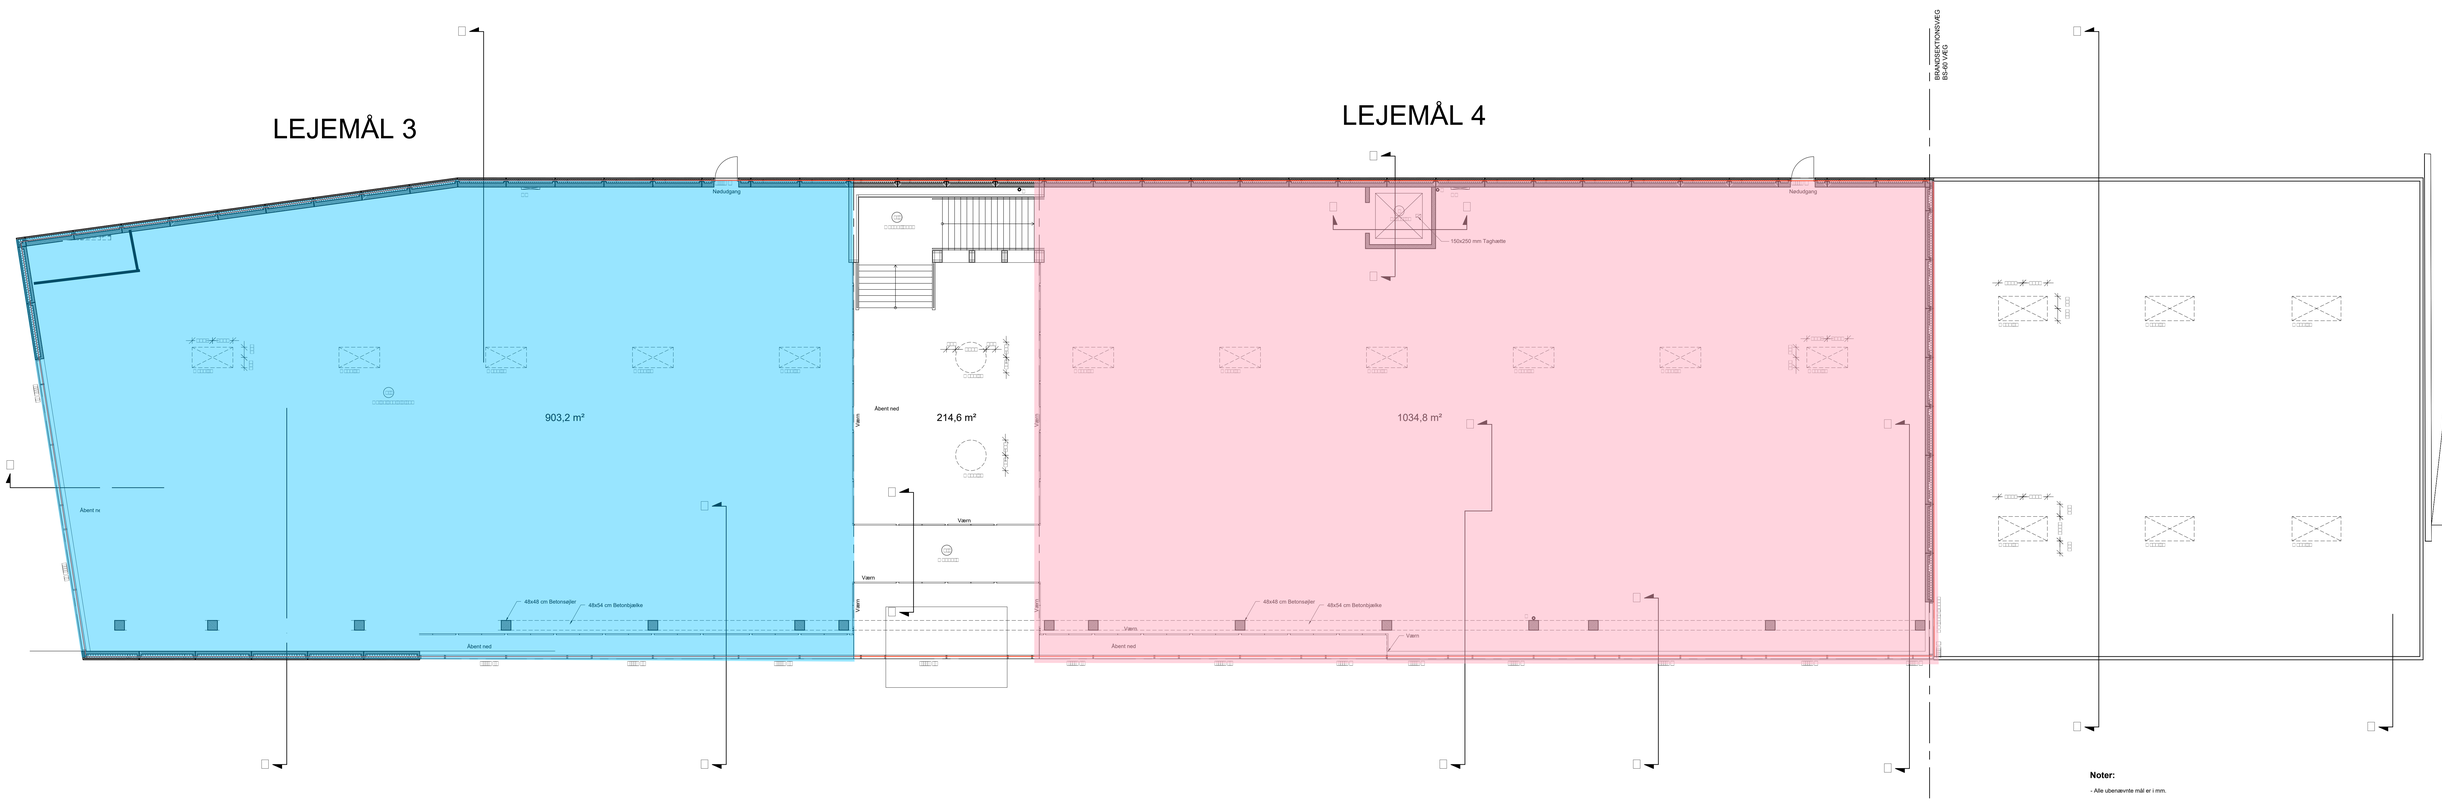


Noter:

- Alle ubenævnte mål er i mm.

Betonelementvæg:

150 / 200 mm skillevæg:
-150 / 200mm helvægselement

Betonsøjler:

Lette skillevægge:
-stålskelet

Angiver vindue og dørtyper

Angiver placering af indv. tagnedløb / UV-system, kondensisoleret m. 20 mm isolering, Føres under loft

Butiksejendom Grundtvigs Allé

Grundtvigs Allé 179-181, 6400 Sønderborg

Mål:

Sønderborg tegnestue
B.S. Ingemanns Vej 6A, 6400 Sønderborg

Aabenraa/Redekro tegnestue
Egepuhen 31, 6230 Rødekro